

ТЕХНО-РАБОЧИЙ ПРОЕКТ

жилого дома по ул. Дачной № 3 в г. Киеве
ГСИ "Гипроверб"

гл. инженер проекта - Карлов

ЗАКЛЮЧЕНИЕ № 71


от 21.1.1971 г.

I. На листе участников проекта необходимо внести надпись:
"Техно-рабочий проект жилого дома разработан в соответствии с действующими нормами и правилами" и подпись **ГСИ**


Архитектурно-планировочная часть с учетом замечания с Киевпроектом согласована.

Нач. техотдела Киевпроекта

— Я. Красный

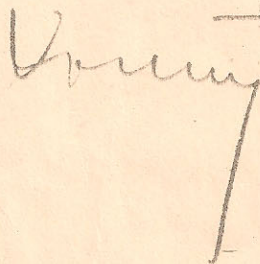


4028

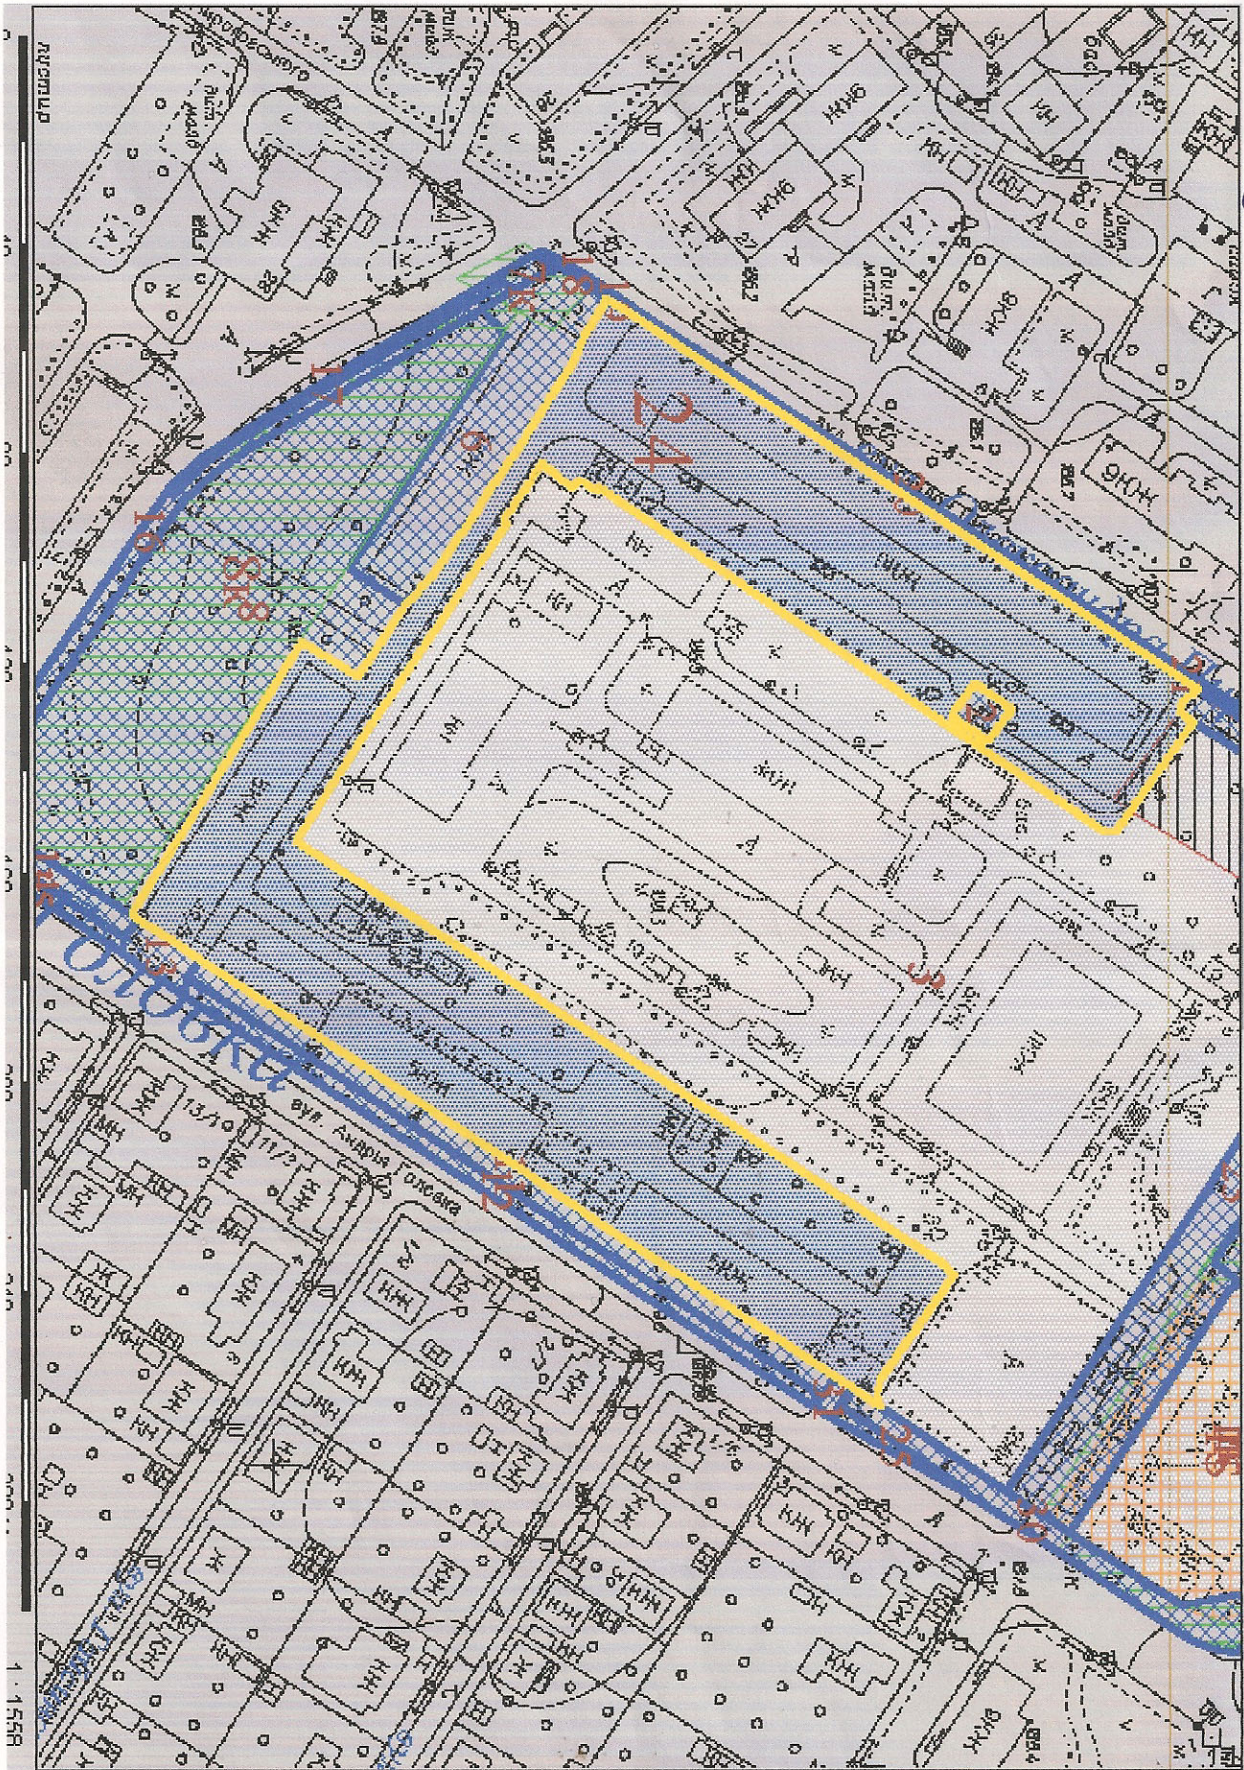

ЧЕРГОВИЙ КАДАСТРОВИЙ ПЛАН

Витяг з бази даних Державного земельного кадастру від 14.06.2010р.


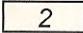
м. Київ
Солом'янський р-н

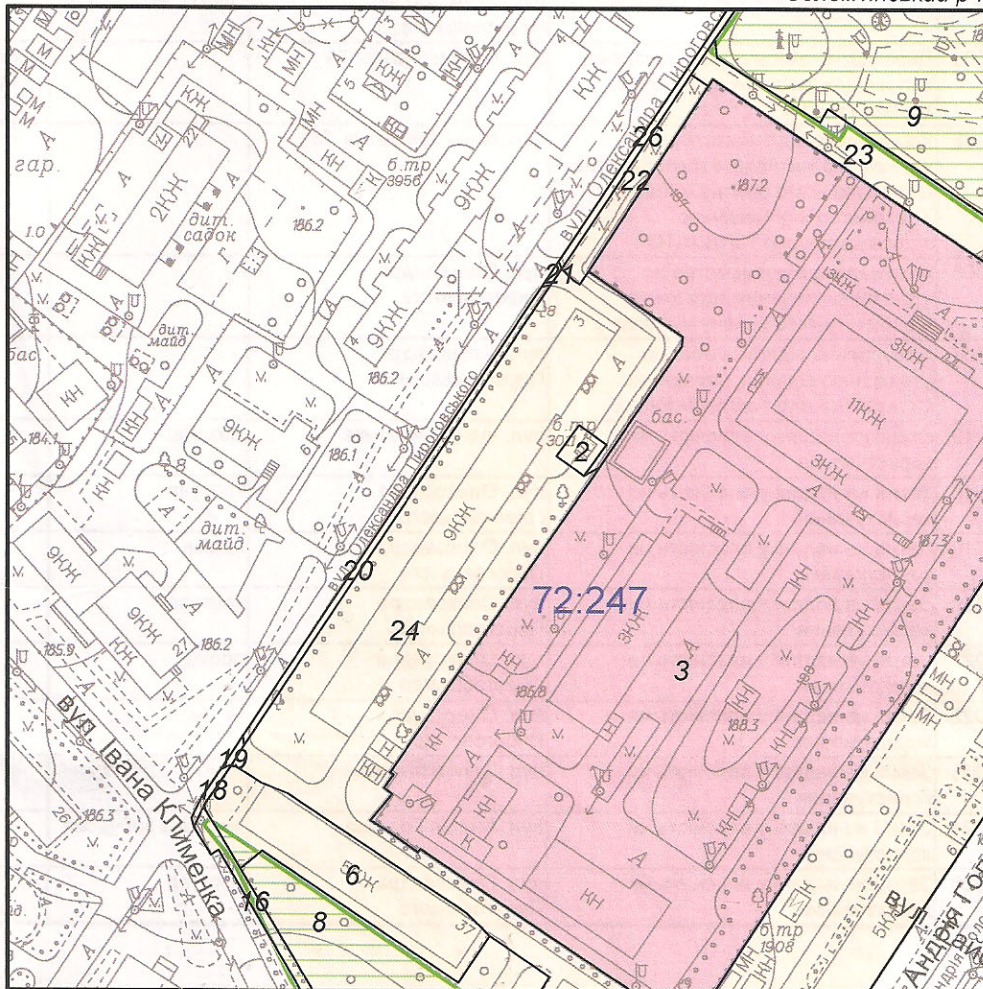


Масштаб 1:2000

УМОВНІ ПОЗНАЧЕННЯ

Земельні ділянки, на які зареєстровано:

-  2 документ на право користування чи володіння
-  2 технічний звіт по інвентаризації

Спеціальні та кадастрові зони

- 72:247 Номери кадастрових кварталів
-  Зелені зони у відповідності до рішення КМР 19.07.2005

Виконавець  Юсупова В.А.



2 347007 814888
Замовлення № 11488

*Черговий план м.Києва ведеться з 1995 року

РЕЄСТР ЗЕМЕЛЬНИХ ДІЛЯНОК.**Черговий план.**

Код ділянки	Землекористувачі	Адреса ділянки	Опис ділянки	Вид права	Дата закінч. права
72:247:002	Філія кабельні мережі "Київенерго"	вул. Олександра Пироговського, 3	Пд-ТП 3011		
72:247:003	Дирекція по експлуатації комплексу споруд центральних державних архівів України	вул. Солом'янська, 24		Постійне користування	
72:247:006	Комунальне підприємство по утриманню житлового господарства Солом'янського району м.Києва Товариство з обмеженою відповідальністю "САВВАТС"	вул. Івана Клименка, 37			
72:247:008	Комунальне підприємство по утриманню зелених насаджень Солом'янського району м.Києва	вул. Олександра Пироговського			
72:247:009	Комунальне підприємство по утриманню зелених насаджень Солом'янського району м.Києва	вул. Олександра Пироговського			
72:247:016	Землі не надані у власність чи користування	вул. Івана Клименка	тротуар		
72:247:018	Землі не надані у власність чи користування	вул. Олександра Пироговського	тротуар		
72:247:019	Землі не надані у власність чи користування	вул. Олександра Пироговського	проїзд		
72:247:020	Землі не надані у власність чи користування	вул. Олександра Пироговського	тротуар		
72:247:021	Землі не надані у власність чи користування	вул. Олександра Пироговського	проїзд		
72:247:022	Землі не надані у власність чи користування	вул. Олександра Пироговського	газон		
72:247:023	Землі не надані у власність чи користування	вул. Солом'янська			
72:247:024	Землі не надані у власність чи користування	вул. Андрія Головка	житлова забудова		
72:247:026	Землі не надані у власність чи користування	вул. Олександра Пироговського	тротуар		